


# PLAN POULAILLER 4-6 POULES

Vue Avant échelle 1/10<sup>e</sup> sur A3

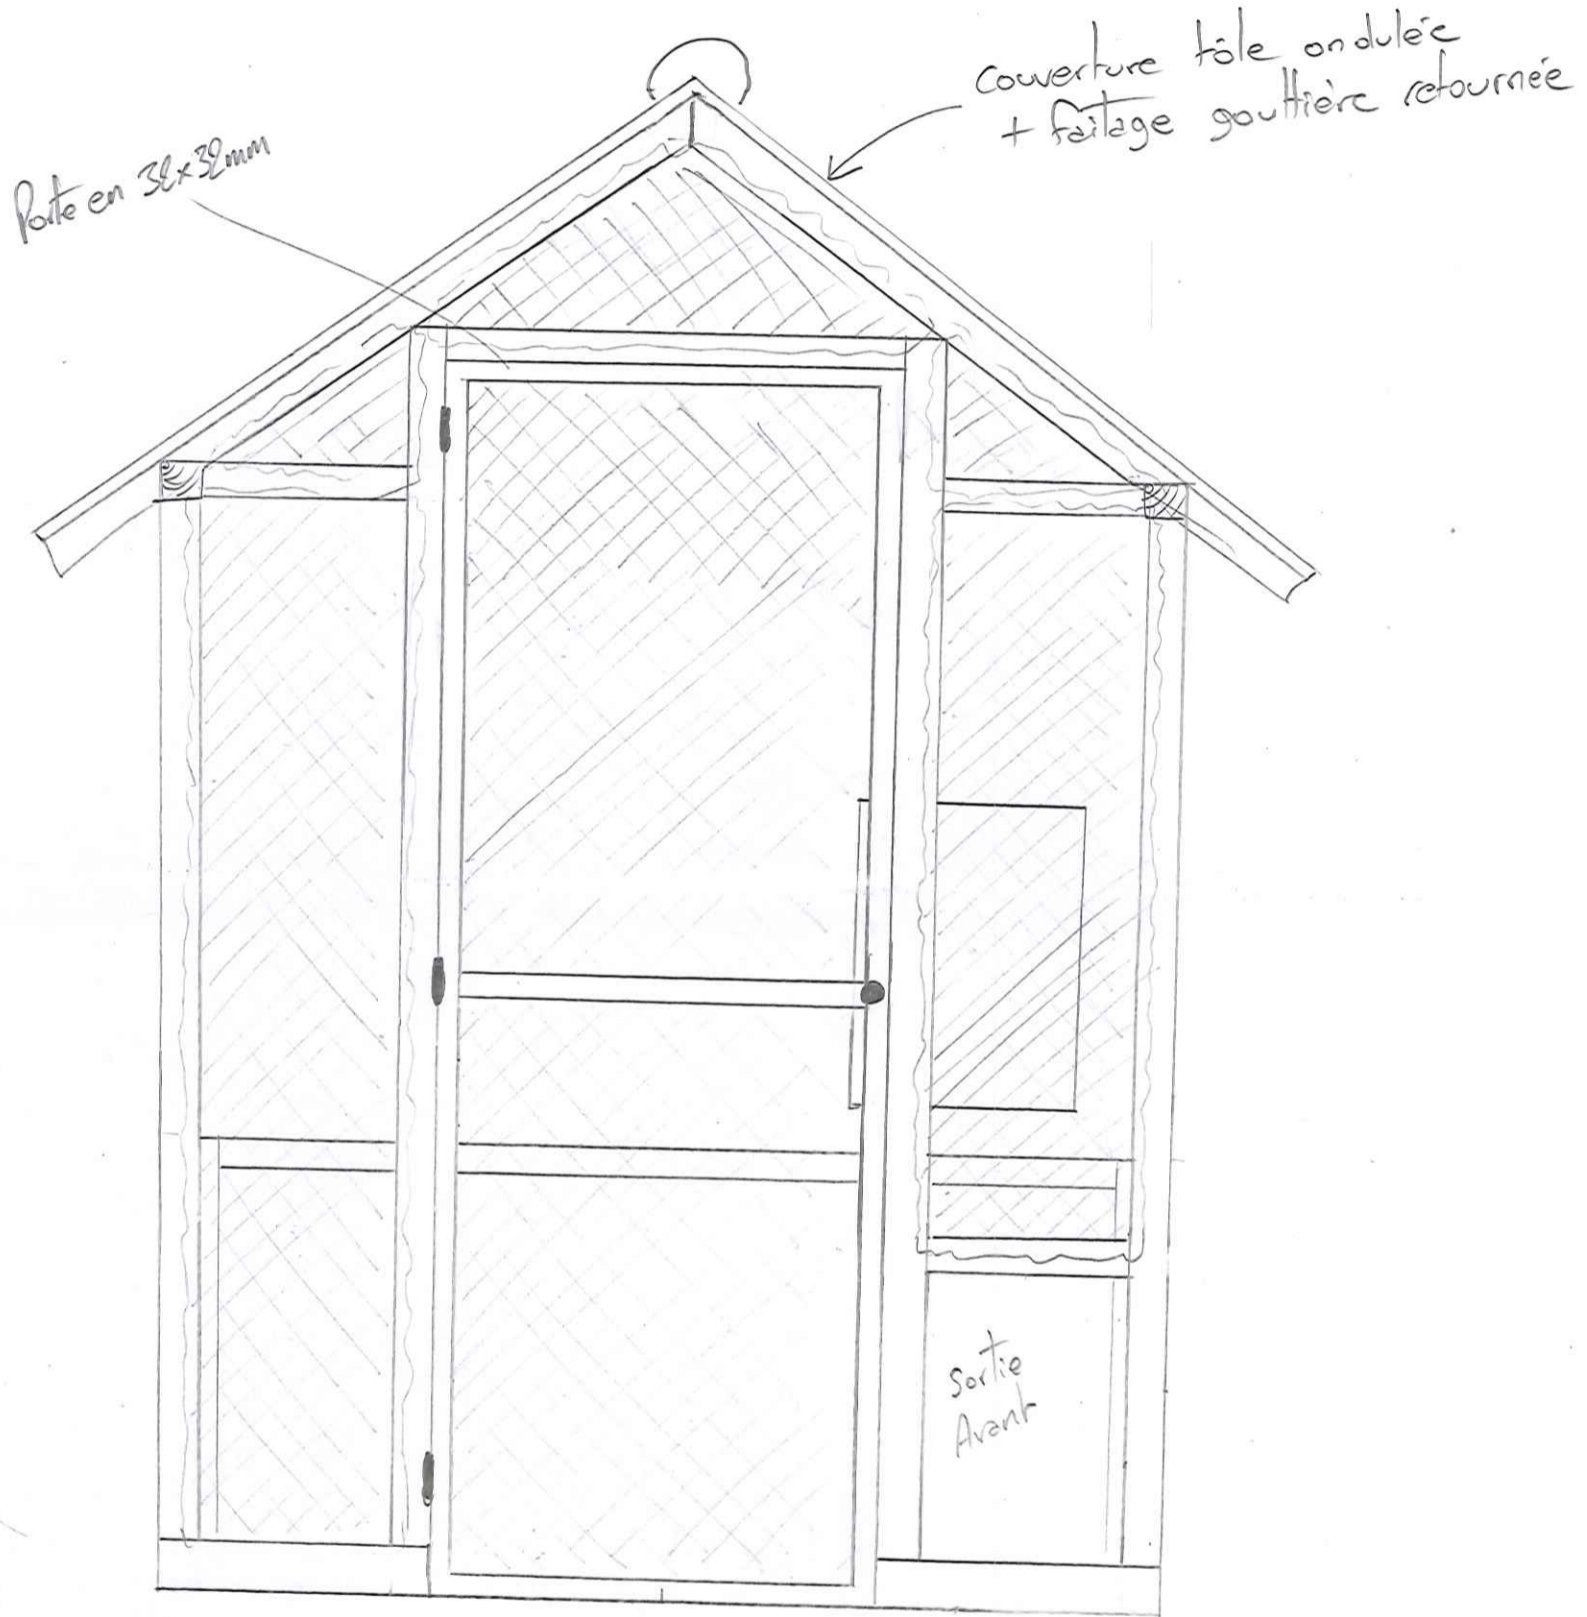


## Fournitures :

Designation	Format	Qté	Prix
chevron 40 x 60 mm	longueur 4m	10	60 €
Volige largeur 200 mm ép 18mm	longueur 4m	17	139 €
litage 38 mm x 38 mm	longueur 5,4 m	1	4,60 €
litage 16 mm x 38 mm	longueur 4,5 m	2	3 €
Gouttière 1/2 ronde développée 25	longueur 3m	1	15 €
Visserie + Quincaillerie	~	~	60 €
<u>Total</u>			280 €

Vue de côté échelle 1/10<sup>e</sup> sur A3

Couverture tôle ondulée  
panneau bois sous les toles pour isolation thermique

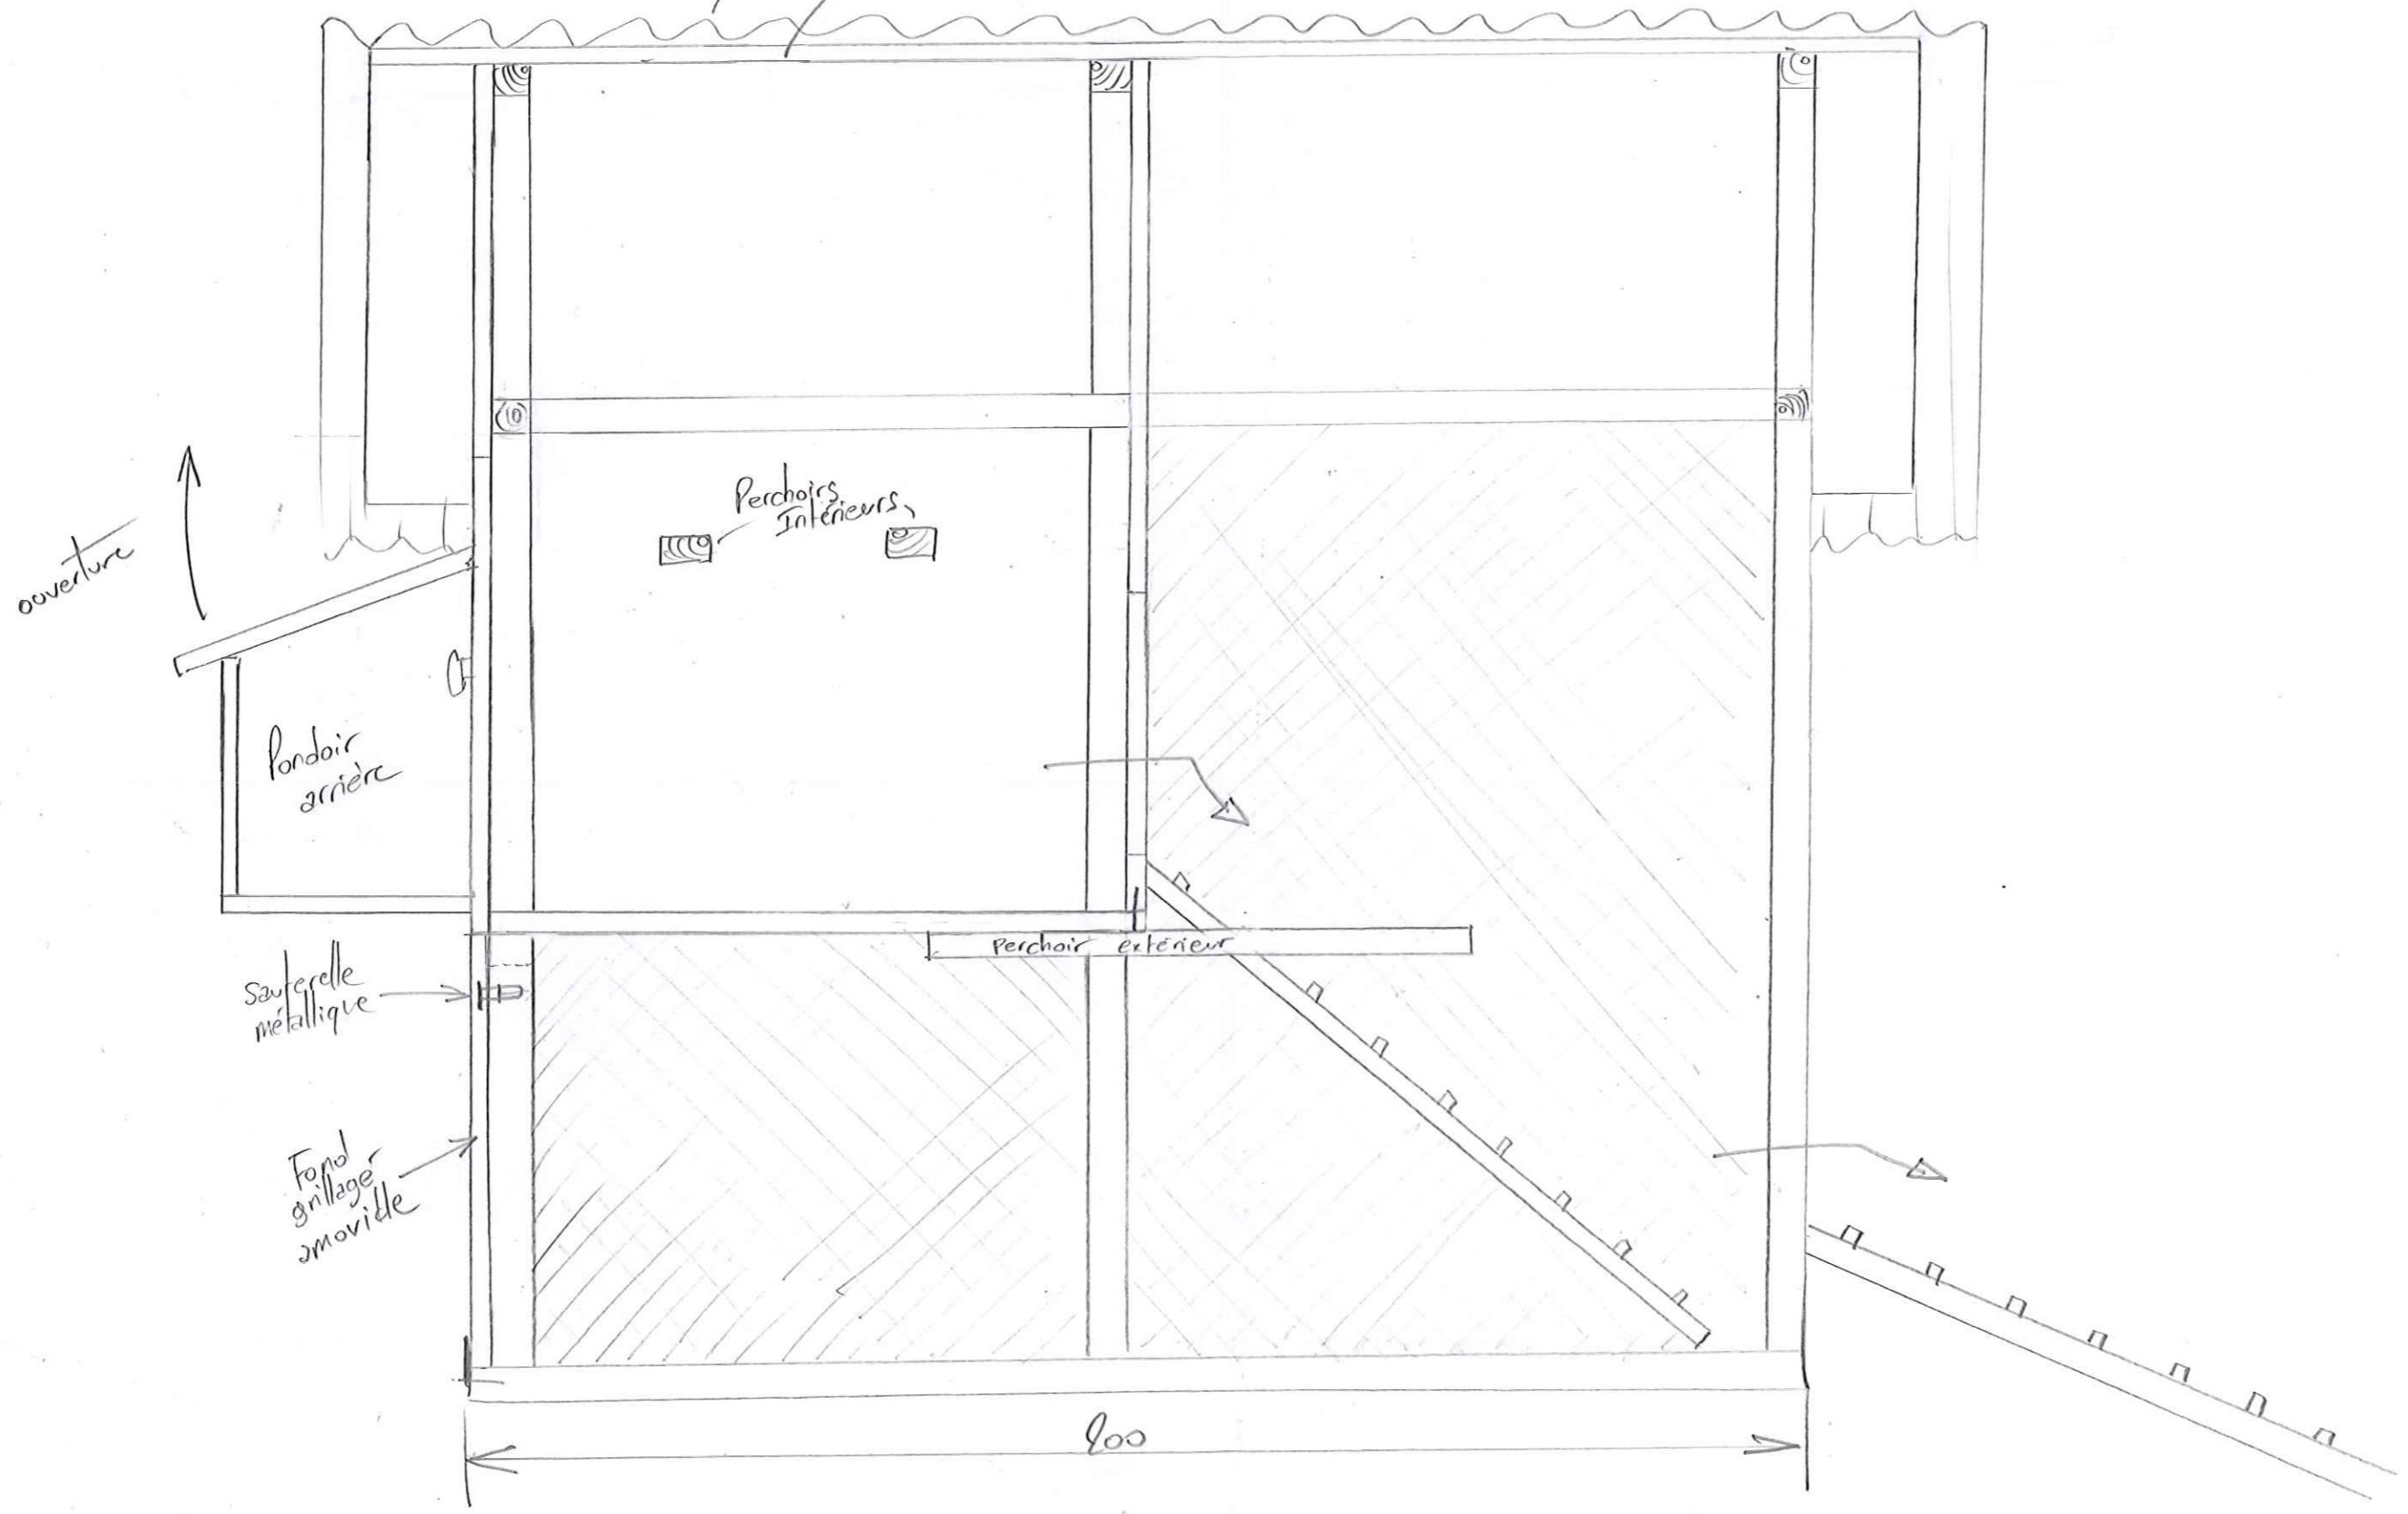

ouverture

Pondoir arrière

Perchoirs Intérieurs


Perchoir extérieur

Saufreille métallique

Fond grillage amovible

200

Vue de dessus échelle 1/10e sur A3

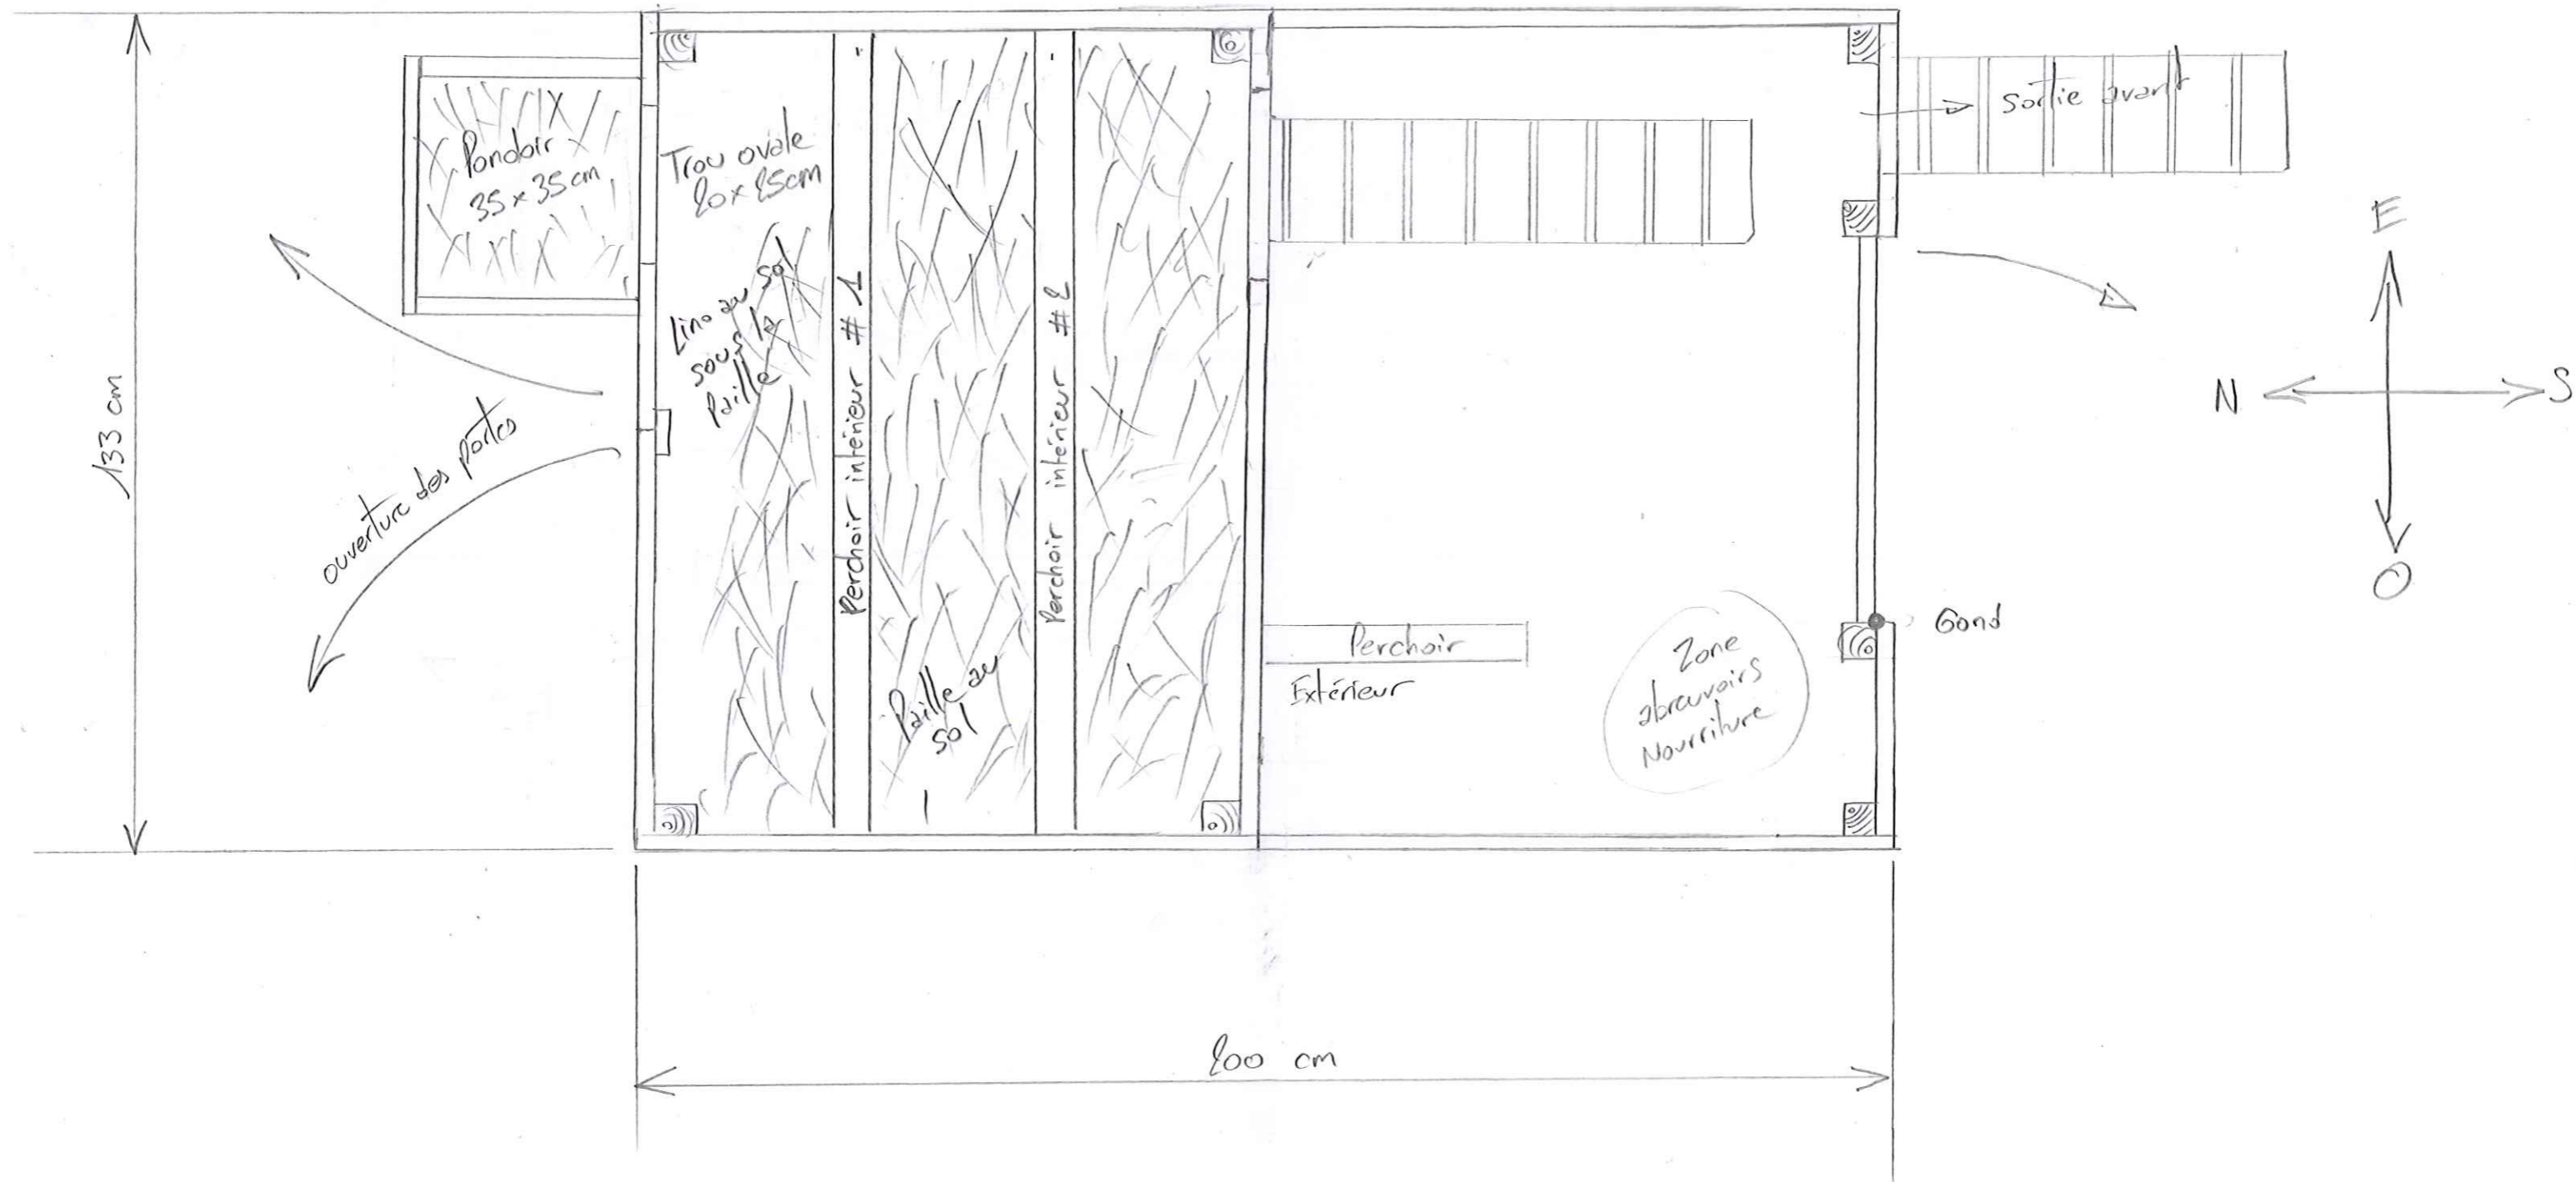

Vue Arrière échelle 1/10<sup>e</sup> sur A3

